



IAVOLA 2

Via Triacini

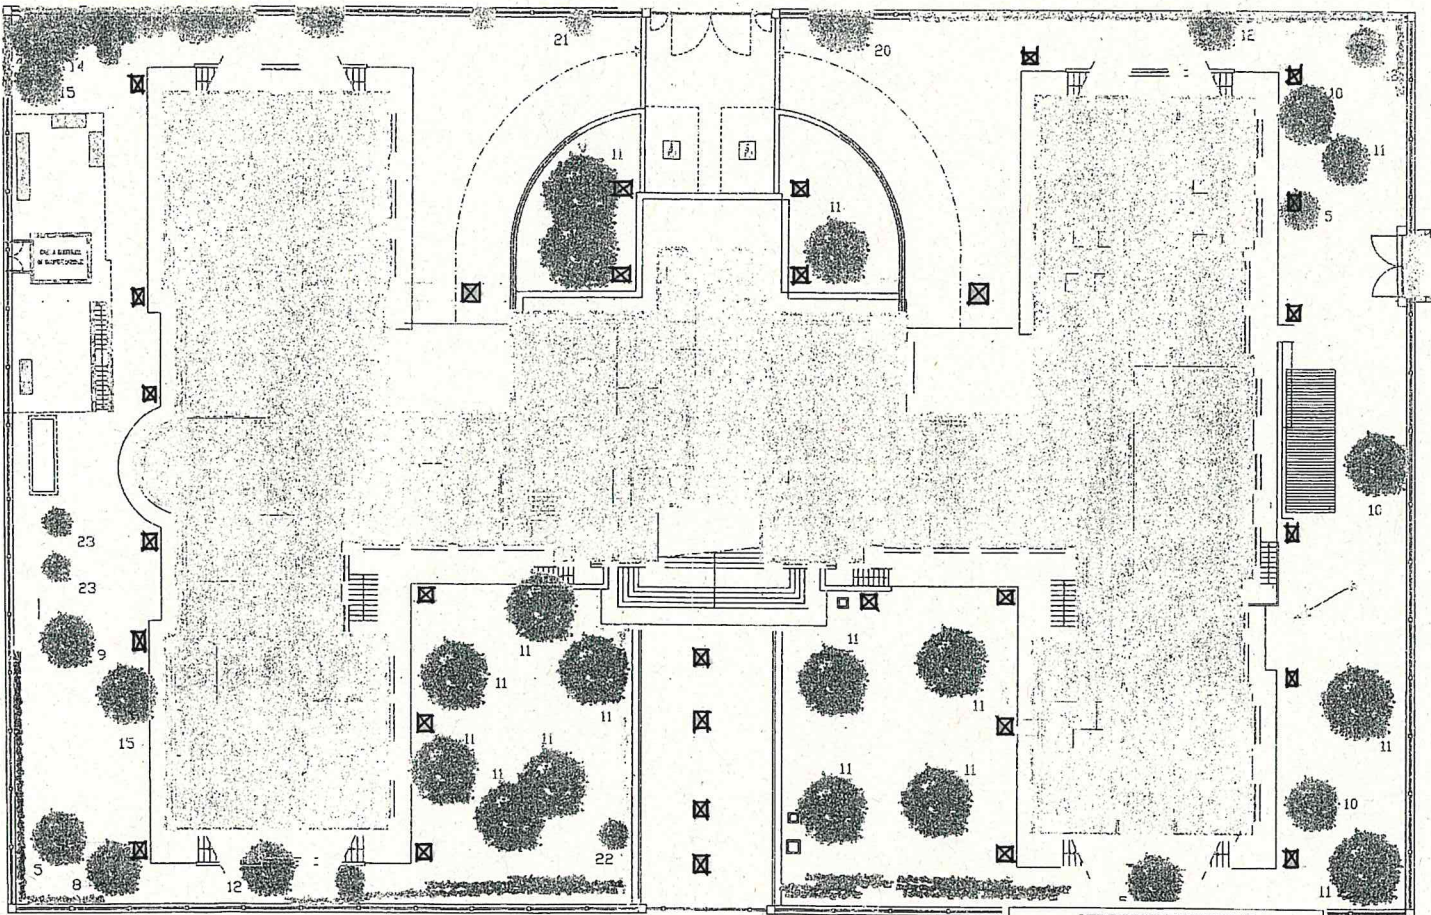

Via Rocchi

SEDE DI VIA ROCCHI 19
PIANTA AREA ESTERNA
DISINFESTAZIONE LARVICIDA
POSIZIONAMENTO SCHEMATICO NON
ESAUSTIVO CADITOIE

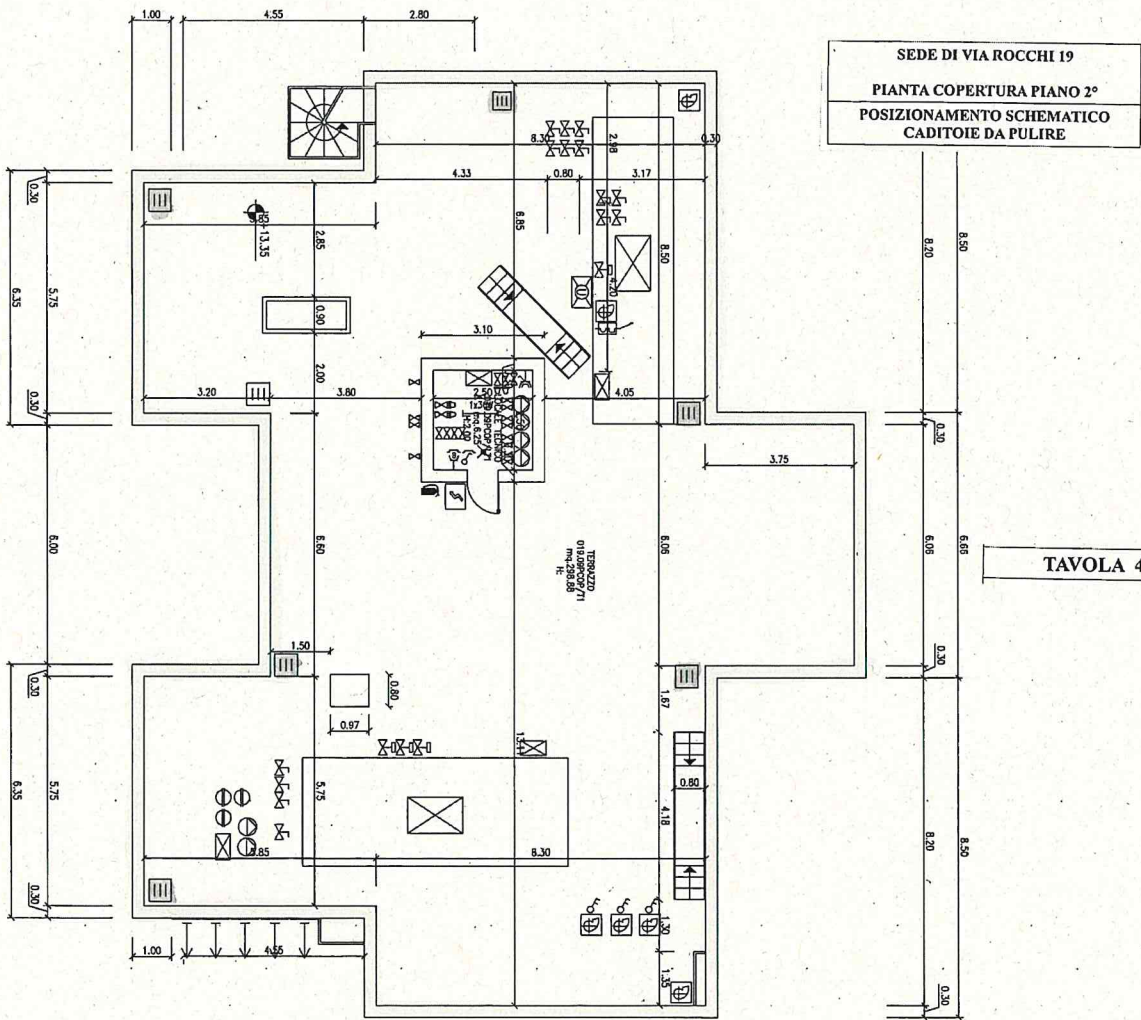

1.00 4.55 2.80

0.30 5.75 6.55

0.30 6.00

0.30 5.75 6.55


0.30


8.50 8.20 8.50

0.30 6.05 6.65

0.30 8.20 8.50

0.30

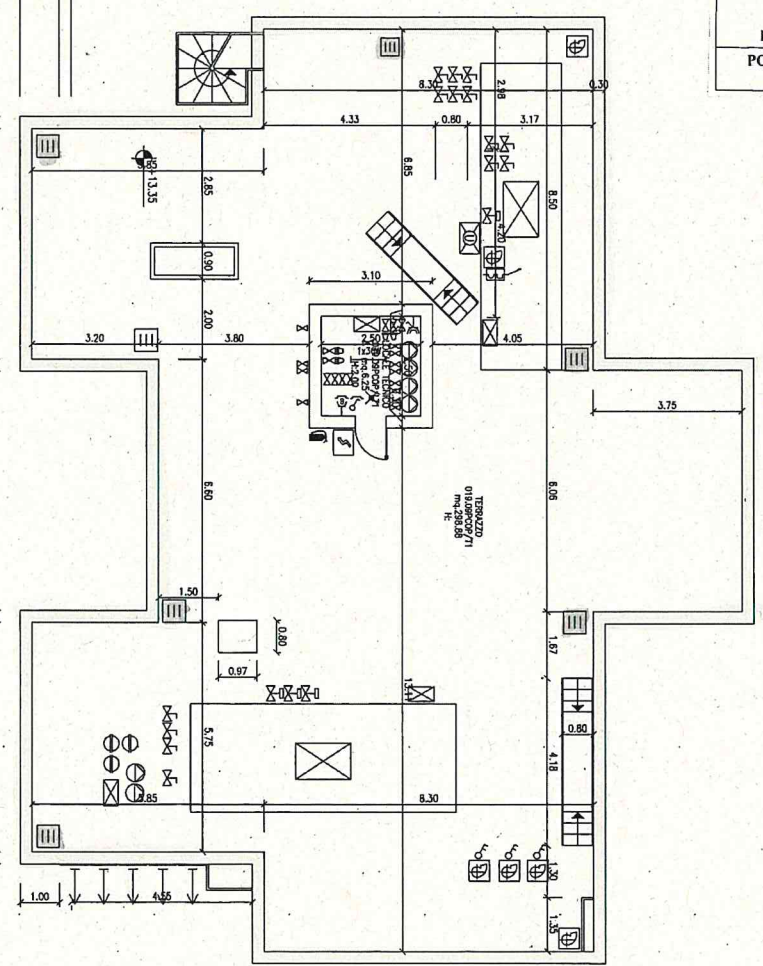

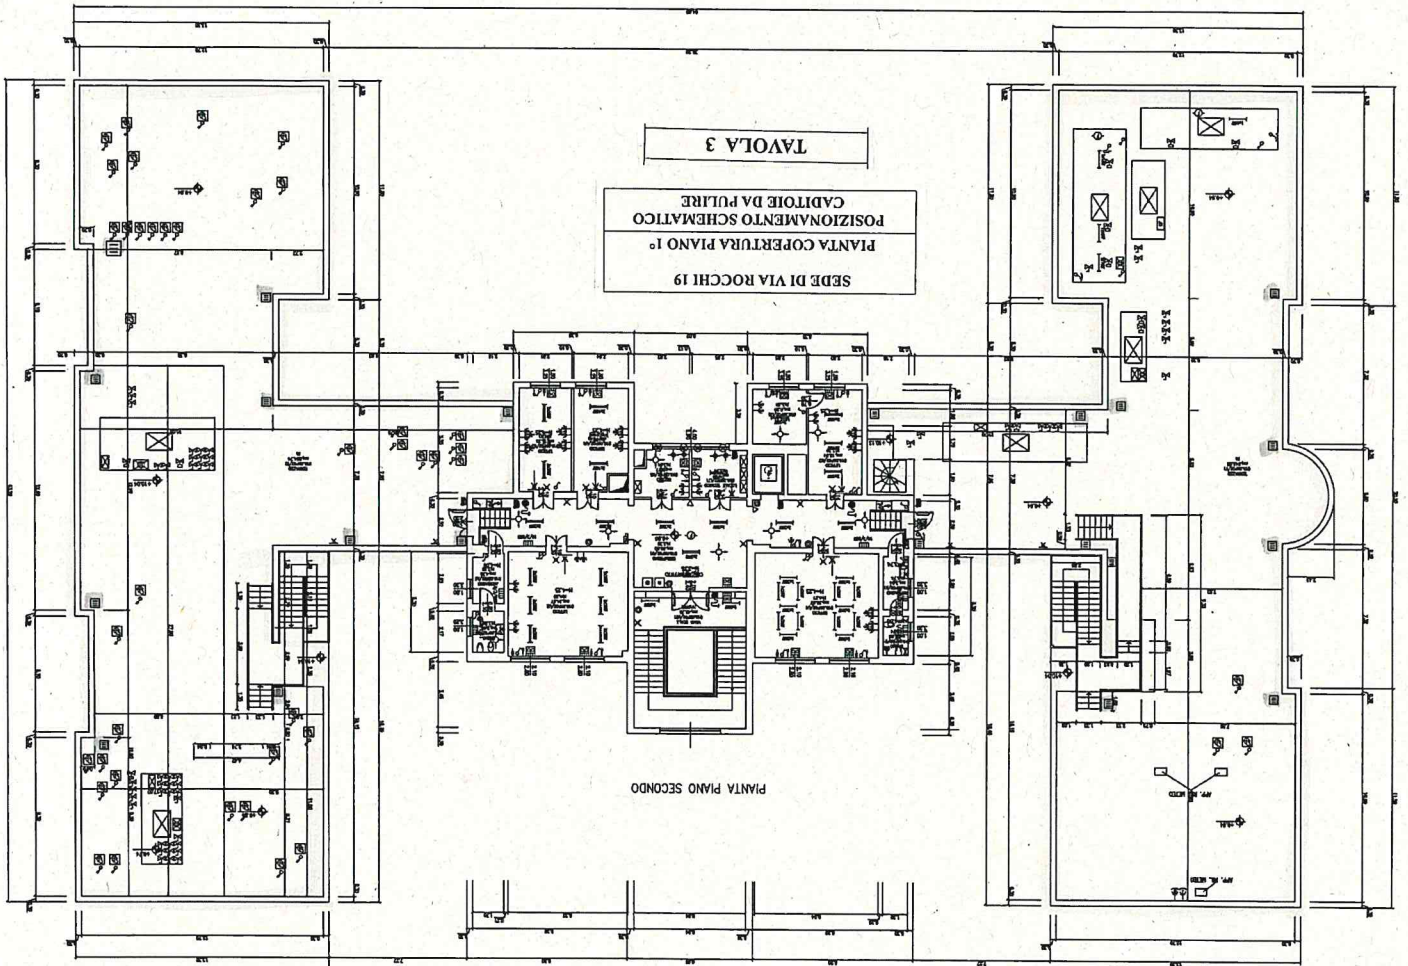

SEDE DI VIA ROCCHI 19
PIANTA COPERTURA PIANO 1°
POSIZIONAMENTO SCHEMATICO
CADITOIE DA PULIRE

TAVOLA 3

PIANTA PIANO SECONDO

LEGENDA

- ▣ CADITOIA STRADALE
- ▢ CADITOIA INTERNA
- ⊠ CADITOIA SCARICO ACQUE

N.B. l'ubicazione grafica e' puramente indicativa

arpae
azienda
 pubblica
 provinciale
 di
 gestione
 rifiuti
 omilva-romagna

Sede legale: Via Po, 5
 40139 BOLOGNA

SEDE DI VIA PO 5
 PIANTA AREA ESTERNA
 DISINFESTAZIONE LARVICIDA
 POSIZIONAMENTO SCHEMATICO NON
 ESAUSTIVO CADITOIE


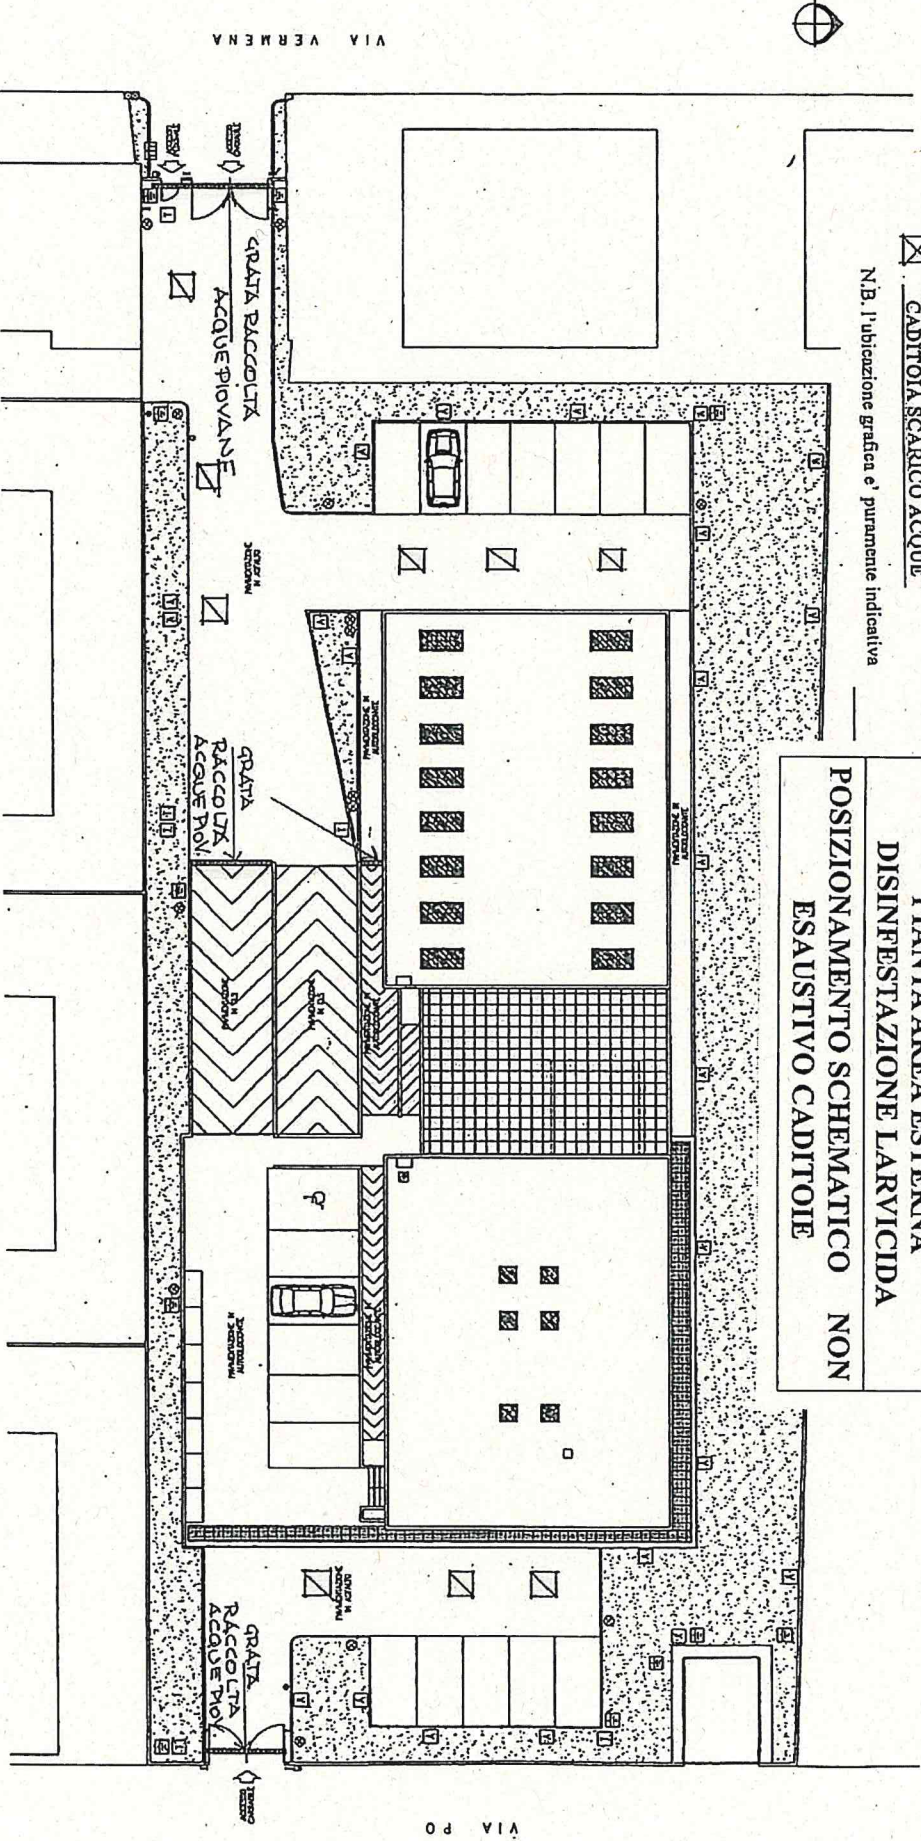


TAVOLA 1

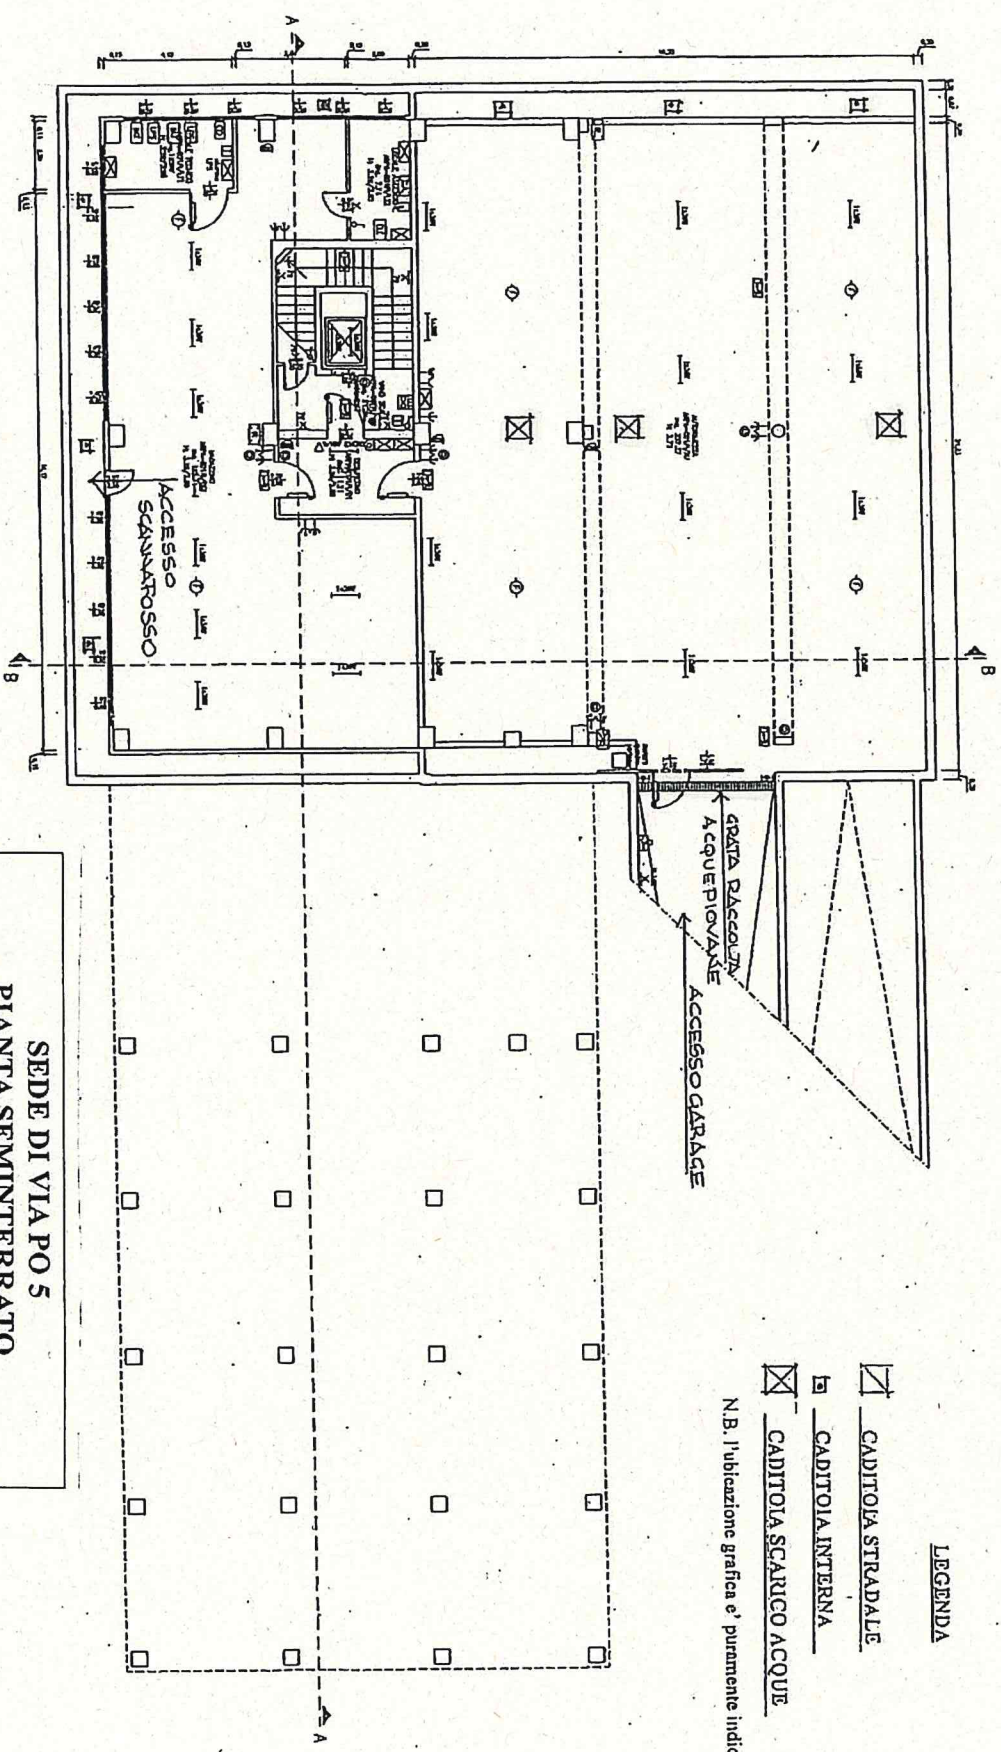

LEGENDA

- CADITOIA STRADALE
 - CADITOIA INTERNA
 - CADITOIA SCARICO ACQUE
- N.B. l'ubicazione grafica e' puramente indicativa

TAVOLA 2

SEDE DI VIA PO 5
 PIANTA SEMINTERRATO
 DISINFESTAZIONE LARVICIDA
 POSIZIONAMENTO SCHEMATICO NON
 ESAUSTIVO CADITOIE


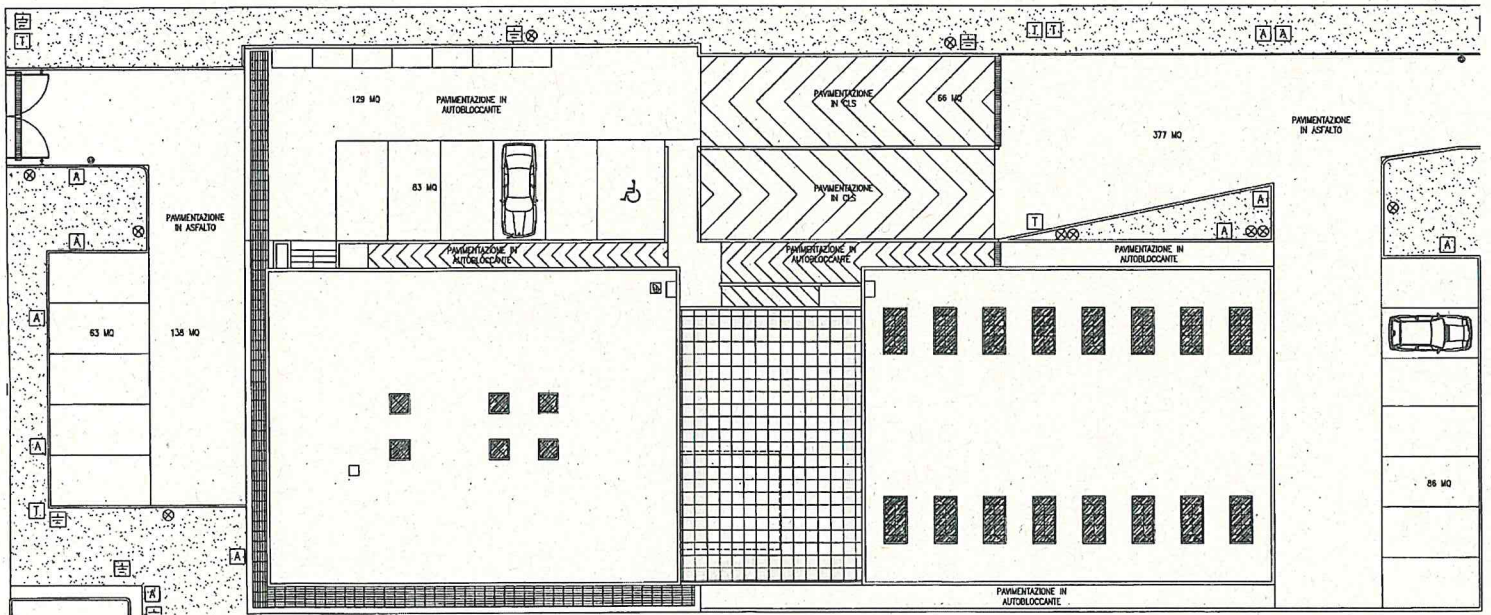


TAVOLA 3



SEDE DI VIA PO 5
PIANTA TERRAZZA AL PIANO 2° PER LA
PULIZIA DELLE FOGLIE

PLANIMETRIA NON IN SCALA AREA VERDE DIREZIONE GENERALE
DI VIA PO BOLOGNA

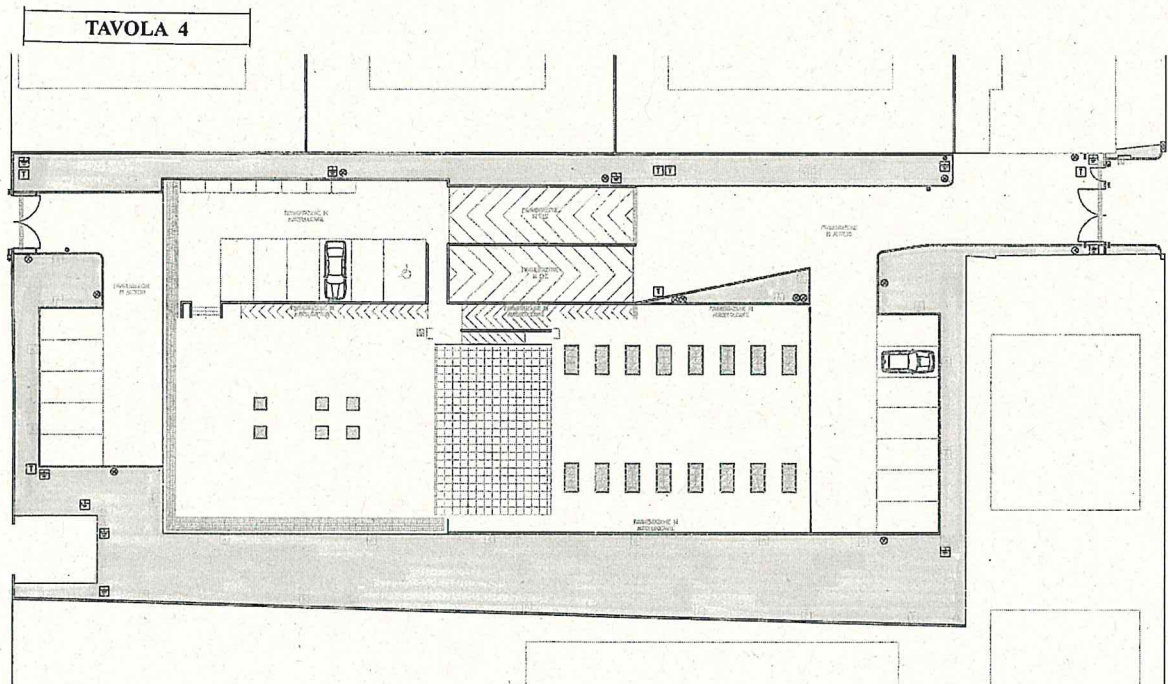

AREA VERDE MQ. INDICATIVI 950,00