


SERVIZI TECNICI

<p>Objetto Tavola:</p> <p>PIANTE PT CON ALLESTIMENTO "CONCORSO ARPAE"</p>	<p>Elaborato n.:</p> <p>ST-PS</p>								
<p>Scale:</p> <p>1:200</p>	<p>Data:</p> <p>04 maggio 2021</p>								
<p>Aggiornamenti:</p> <table border="1"> <tr> <td>11 maggio 2021</td> <td></td> </tr> <tr> <td>13 maggio 2021</td> <td>maggiori precisazioni grafiche</td> </tr> <tr> <td>14 maggio 2021</td> <td>aggiornamento didascalie</td> </tr> <tr> <td>17 maggio 2021</td> <td>aggiornamento settore B e didascalie</td> </tr> </table>		11 maggio 2021		13 maggio 2021	maggiori precisazioni grafiche	14 maggio 2021	aggiornamento didascalie	17 maggio 2021	aggiornamento settore B e didascalie
11 maggio 2021									
13 maggio 2021	maggiori precisazioni grafiche								
14 maggio 2021	aggiornamento didascalie								
17 maggio 2021	aggiornamento settore B e didascalie								

Dati: Ing. Maurizio Poli
Scale: 1:200
70x100 cm (A3)
04/05/2021

VIA FAUSTO COPPI

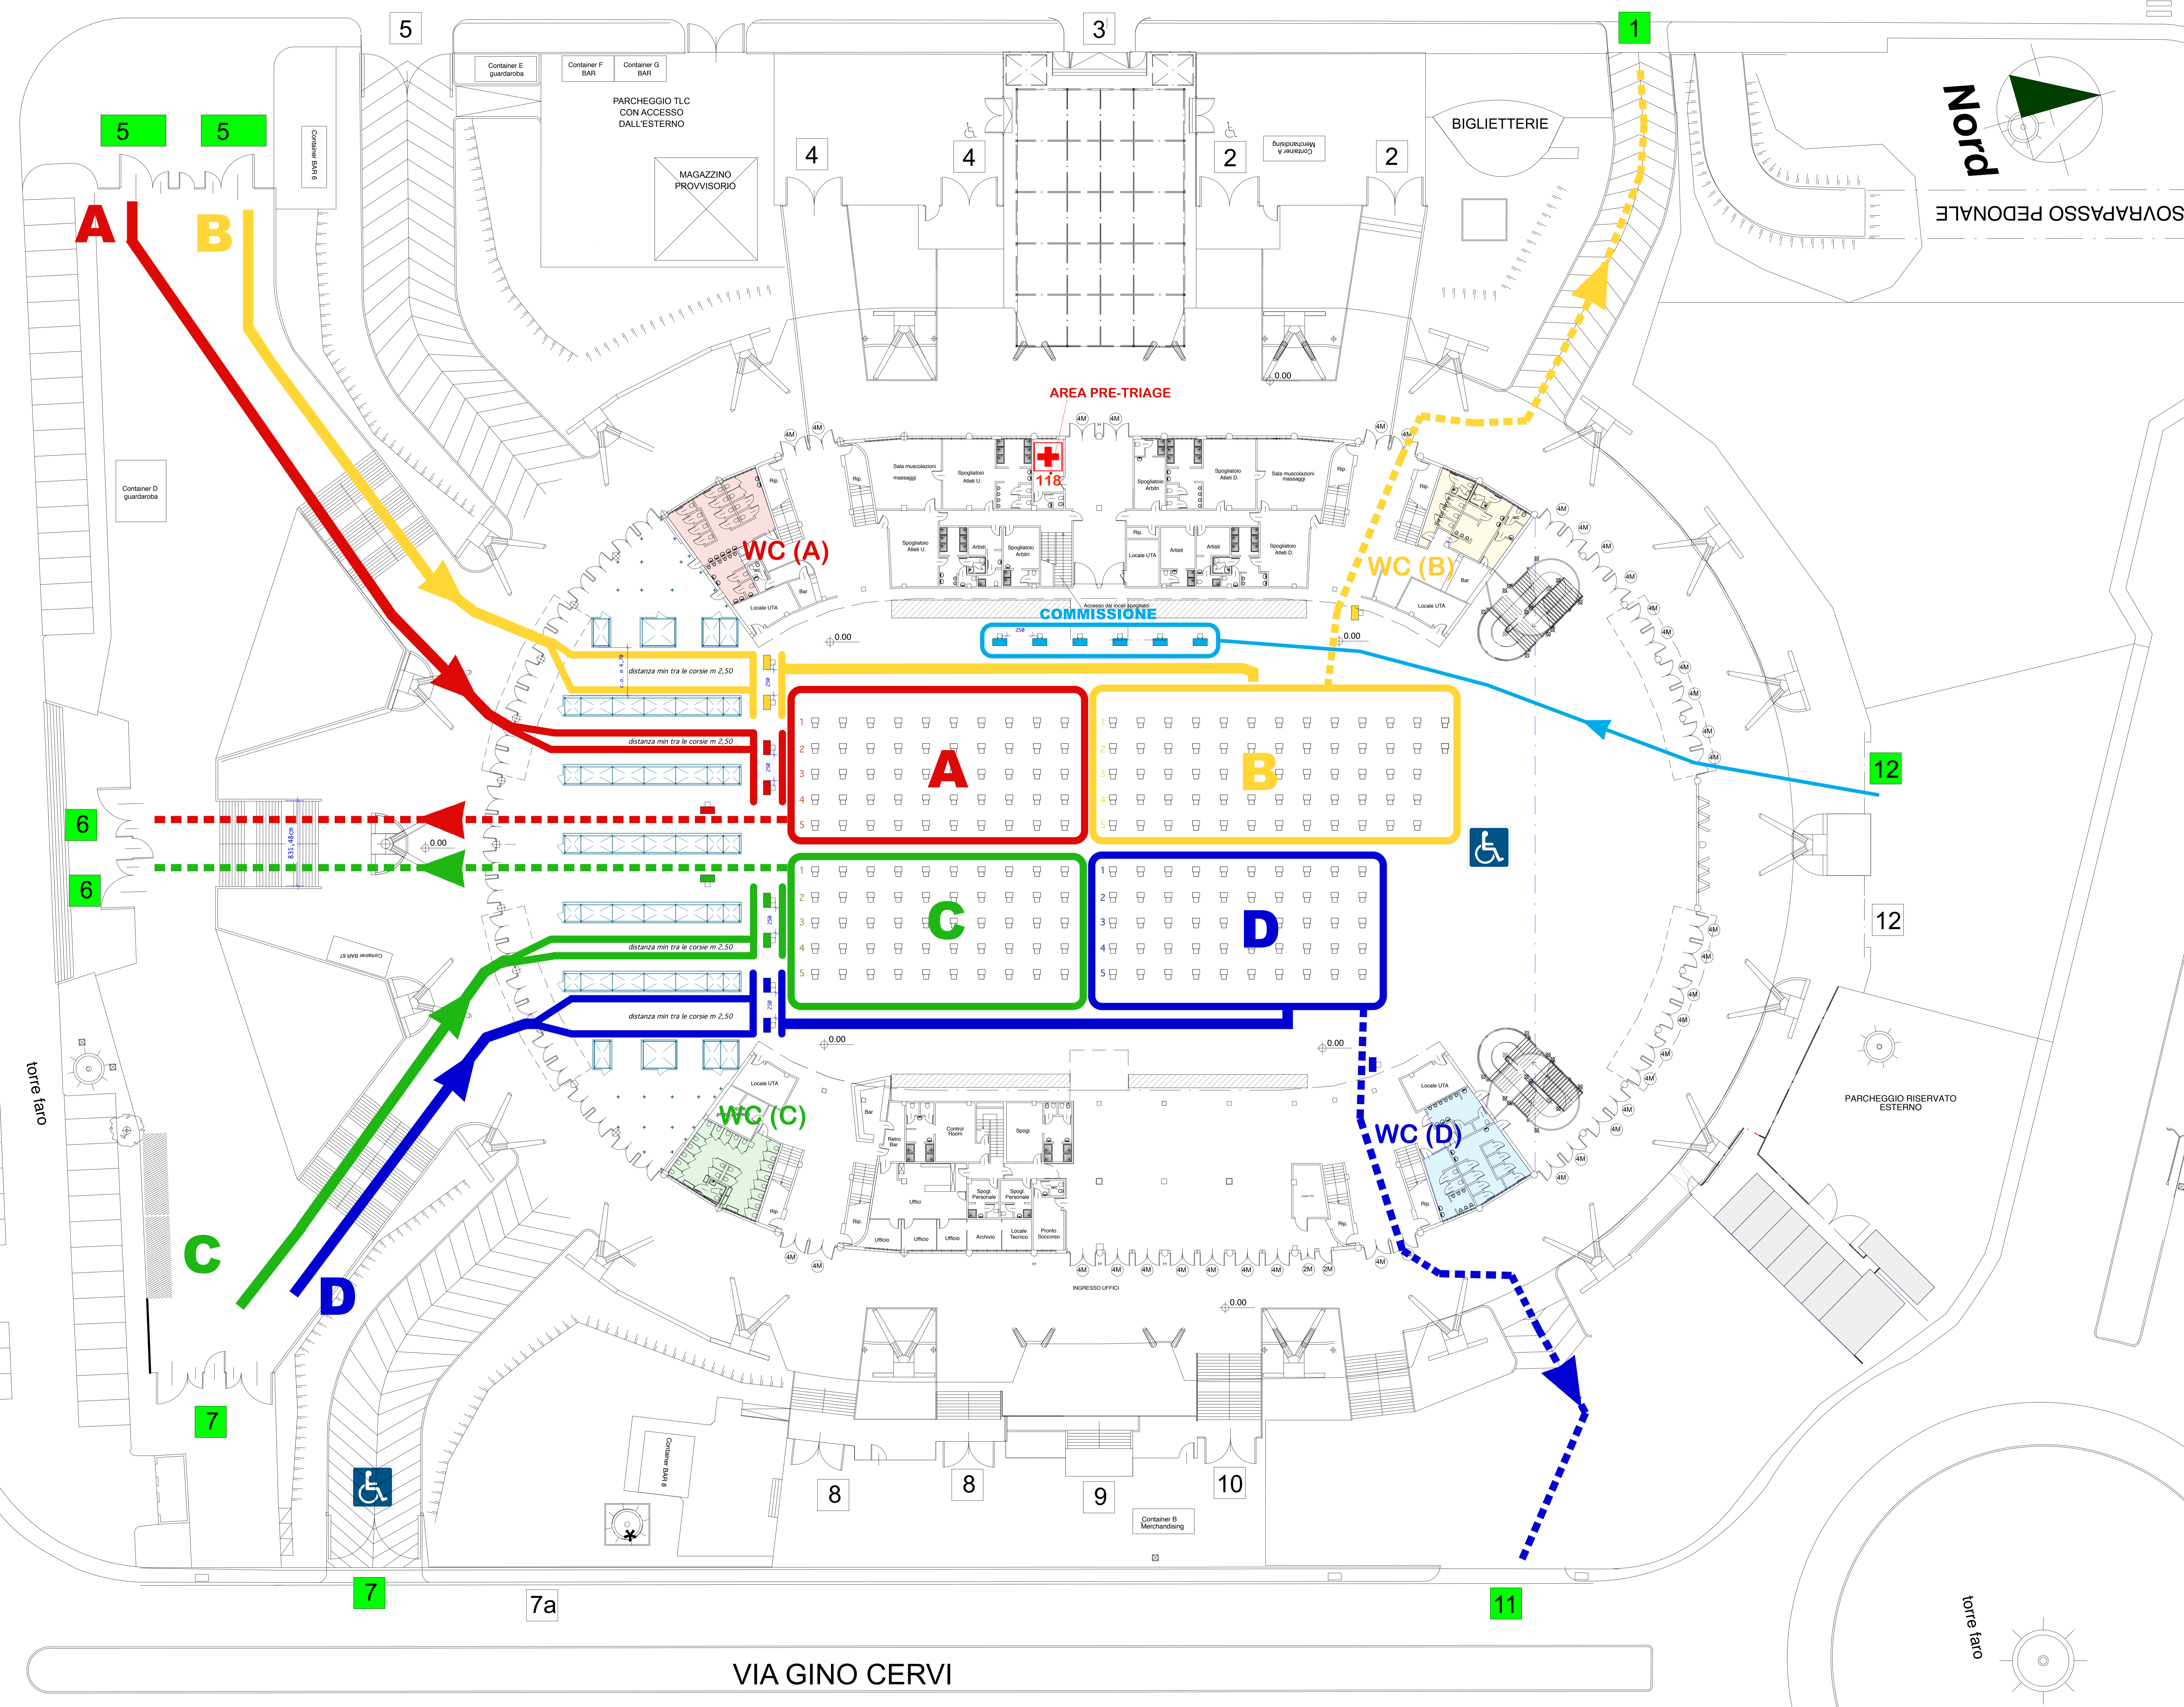

Nord
SOVRAPASSO PEDONALE

VIA GINO CERVI

torre faro